


专业	实名	签名	日期	专业	实名	签名	日期
建筑				暖通			
结构				电气			
给排水				通			

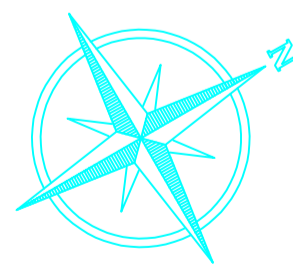

深圳市鹏之艺
建筑设计有限公司
Shen Zhen PENGZHIYI Architecture Design CO., LTD.

姚步斌注册乙级，证书编号：自资粤字第21440615
注册工程师，证书编号：114402081
建筑行业（建筑工程、给排水工程、给水工程）专业乙级
风景园林工程设计专项乙级，证书编号：124402088
施工图审查专用章：

设计单位出图章：

个人执业注册章：

建设单位 CONSTRUCTION UNIT

汕尾选择基金医院

工程名称 PROJECT

广州中医药大学第一附属医院深圳医院
汕尾中医医院安检亭和警务室

子项目 SUB PROJECT

安检亭

工程编号 PROJECT NO.

PZY-YD26-010

总设计师 黄伟华

审定 陈建忠

审核 黄伟华

项目负责人 黄伟华

专业负责人 黄伟华

校对 范文辉

设计 钟家锐


图名 DRAWING TITLE

总平面图

图纸编号 SHEET NO.

版本 1 专业 建筑

图幅 A2 日期 2026.04

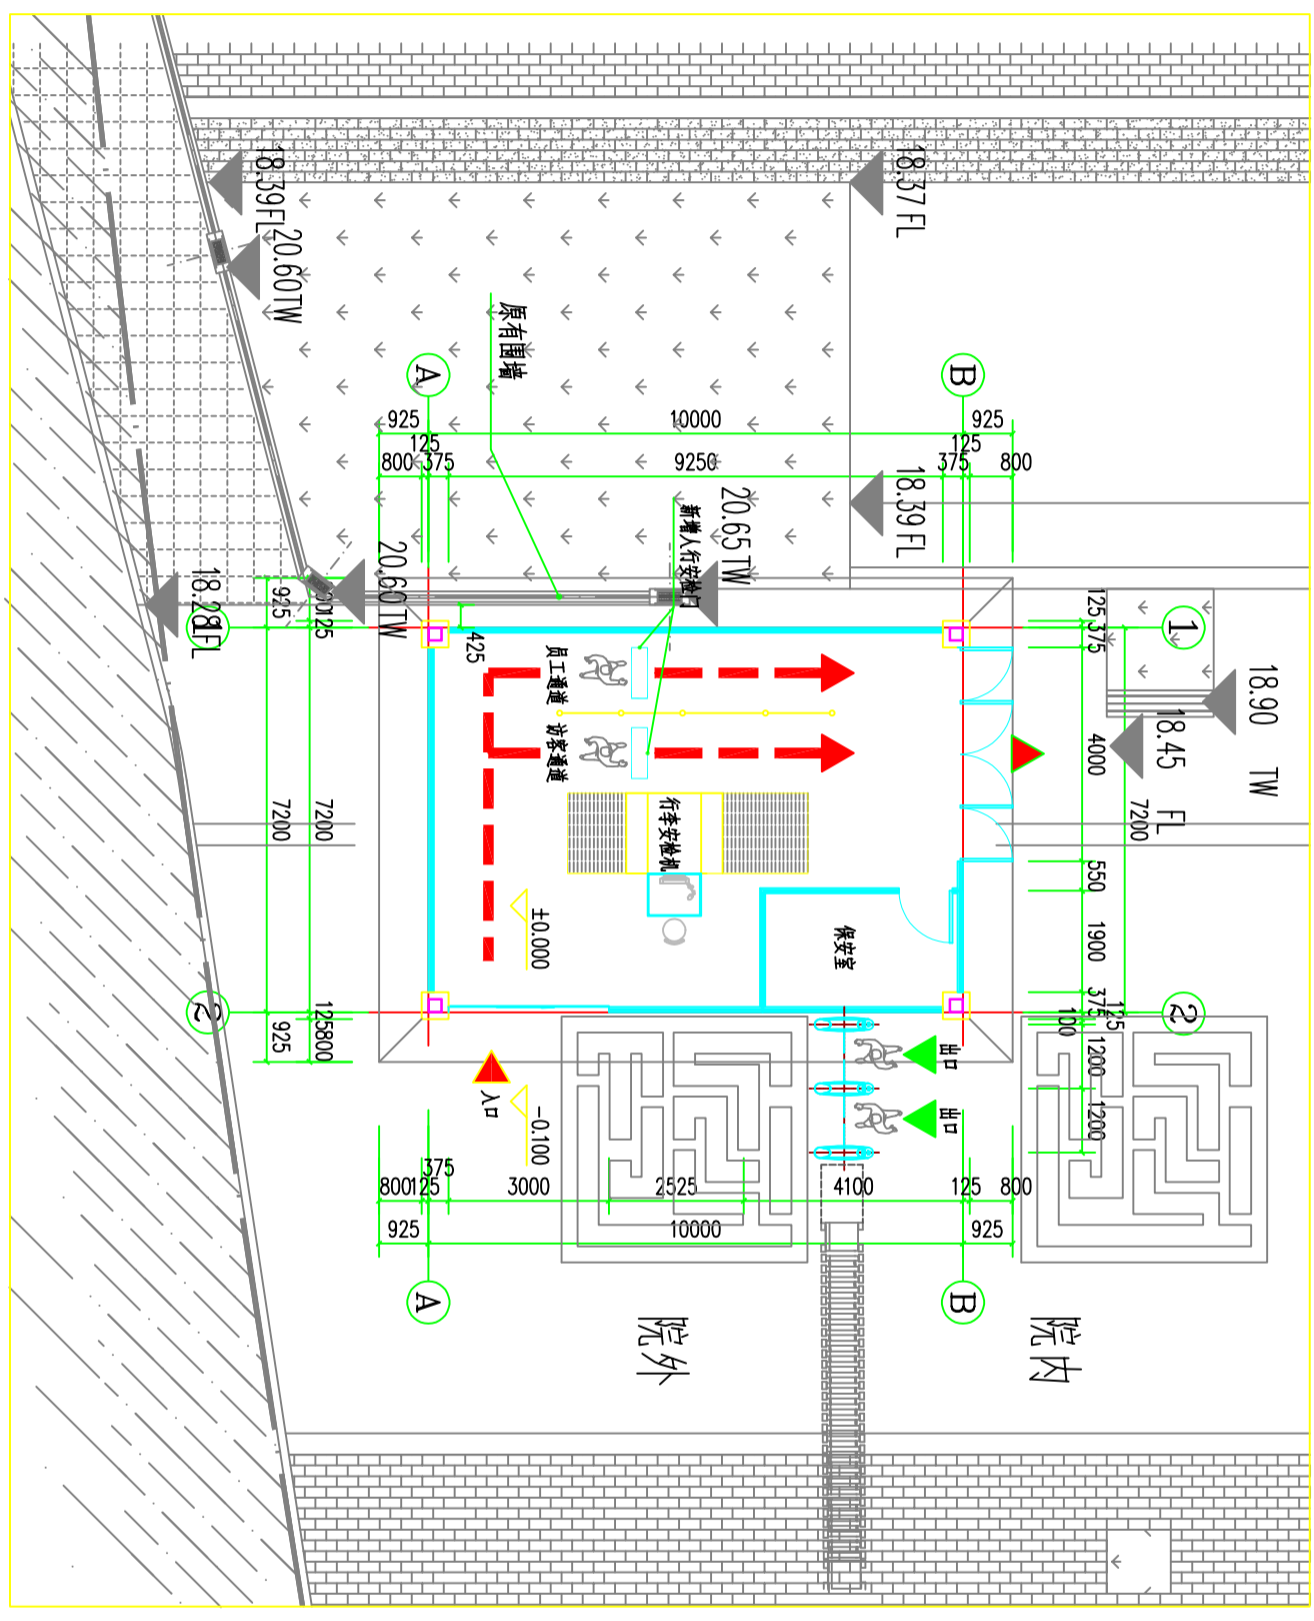

总平面图 1:100

- 设计说明：
- 1：建筑用电由配电房接入。
 - 2：新建建筑采用钢结构形式，建筑面积72平方米，具体详见钢结构图。
 - 3：新增人行安检门2部，净宽度 ≥ 900 （无障碍类型）。
 - 4：行李安检机用现有的，需要安检及搬运，搬运距离约200米，并浇筑混凝土台面用于放置。
 - 5：原有门卫室、人行闸机及车型闸机均需要安检移位。