



康复保健楼楼层功能分布表			康复保健楼楼层标高表		
层数	功能	备注	层数	层高	楼层标高
1F	普通体检		1F	4.8	±0.000
2F	体检影像室		2F	3.9	4.800
3F	高端体检		3F	3.6	8.700
4F	高端门诊		4F	3.6	12.300
5F	康复治疗科		5F	3.6	15.900
6F	高端病区（双床标准）	16床	6F	3.6	19.500
7F	高端病区（双床标准）	16床	7F	3.6	23.100
8F	高端病区（双床标准）	16床	8F	3.6	26.700
9F	高端病区（单床标准）	10床	9F	3.6	30.300
10F	高端病区（套间）	4床	10F	3.6	33.900
总床位数		62床	天面		(37.430)

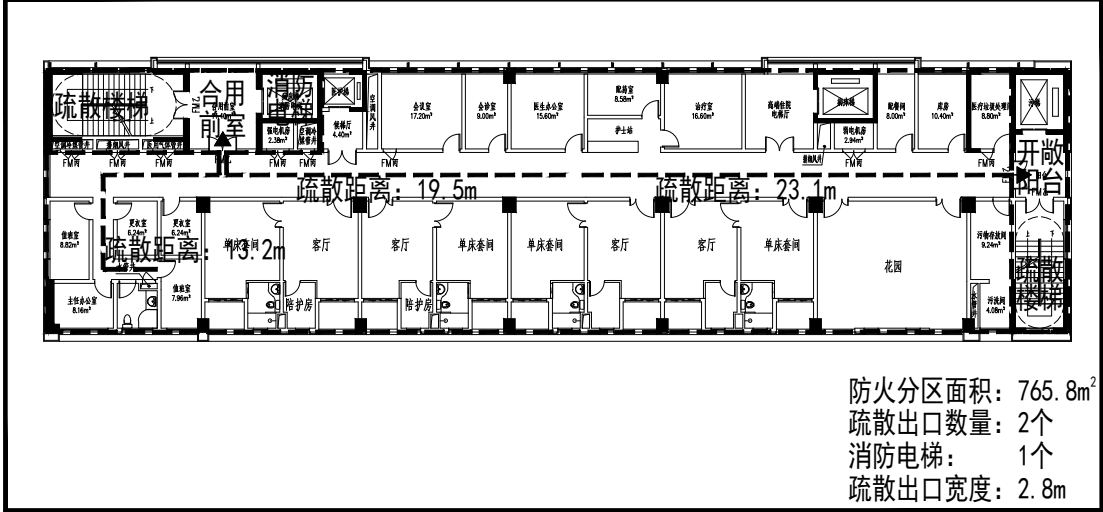


十层防火分区示意图

- 说明:
- 除特别注明外，外墙厚 200 分属墙厚 200 填充墙分属240厚实心灰砂砖。
 - 图中门框宽未注明处为 100mm 或居中设置。
 - 除注明外，图中各处的标高详下表:
- | 功能 | 标高 | 建筑标高 | 结构标高 |
|---------|----|--------------------------------------|-----------|
| 室外平台 | | H-0.015 (门口处) | |
| 卫生间、更衣室 | | H-0.020 (门口处)
无门槛 (H-0.015) (门口处) | (H-0.470) |
| 阳台 | | H-0.050 (最低处) | (H-0.100) |
| 其他房间 | | H | (H-0.070) |
- 其他房间详见平面图纸
- 除注明外，设备管井检修门设 100 高门框，C20 砼宽度同墙厚。
 - 厨房仅提供平面布置示意，具体设计由装修专业公司负责。
 - 除注明外，窗台低于 900 的窗台均在内侧开启扇范围加设不锈钢护栏。
 - 与水、电等设备工种的有关留孔，预埋构件须参阅各工种施工图，并以各工种施工图为准；所有给排水管、地漏位置以给排水施工图为准。
 - 柱截面尺寸以结构图为准。
 - 图中各设备孔洞，待管线安装后应用与基座相同耐火等级材料封堵。
 - 出上人屋面的风帽排风口下缘离屋面完成面 2000，出不上人屋面的风帽排风口下缘离屋面完成面 500。
 - 钢结构屋面、钢结构金属屋面节点及防水作法见厂家详图，经我院同意后方可施工。
 - 除标注外，厕所、阳台、天沟的地面应向地漏方向建筑找坡 i=1% i=2% 地漏口标高低于地面 20mm。
 - 露台的地面应向地漏或排水沟方向建筑找坡 i=2% 地漏口标高低于地面 20mm。
 - 消火栓图例为：□，出水口离地 1100mm，预留洞尺寸 950X1200，洞底标高 H+0.850。

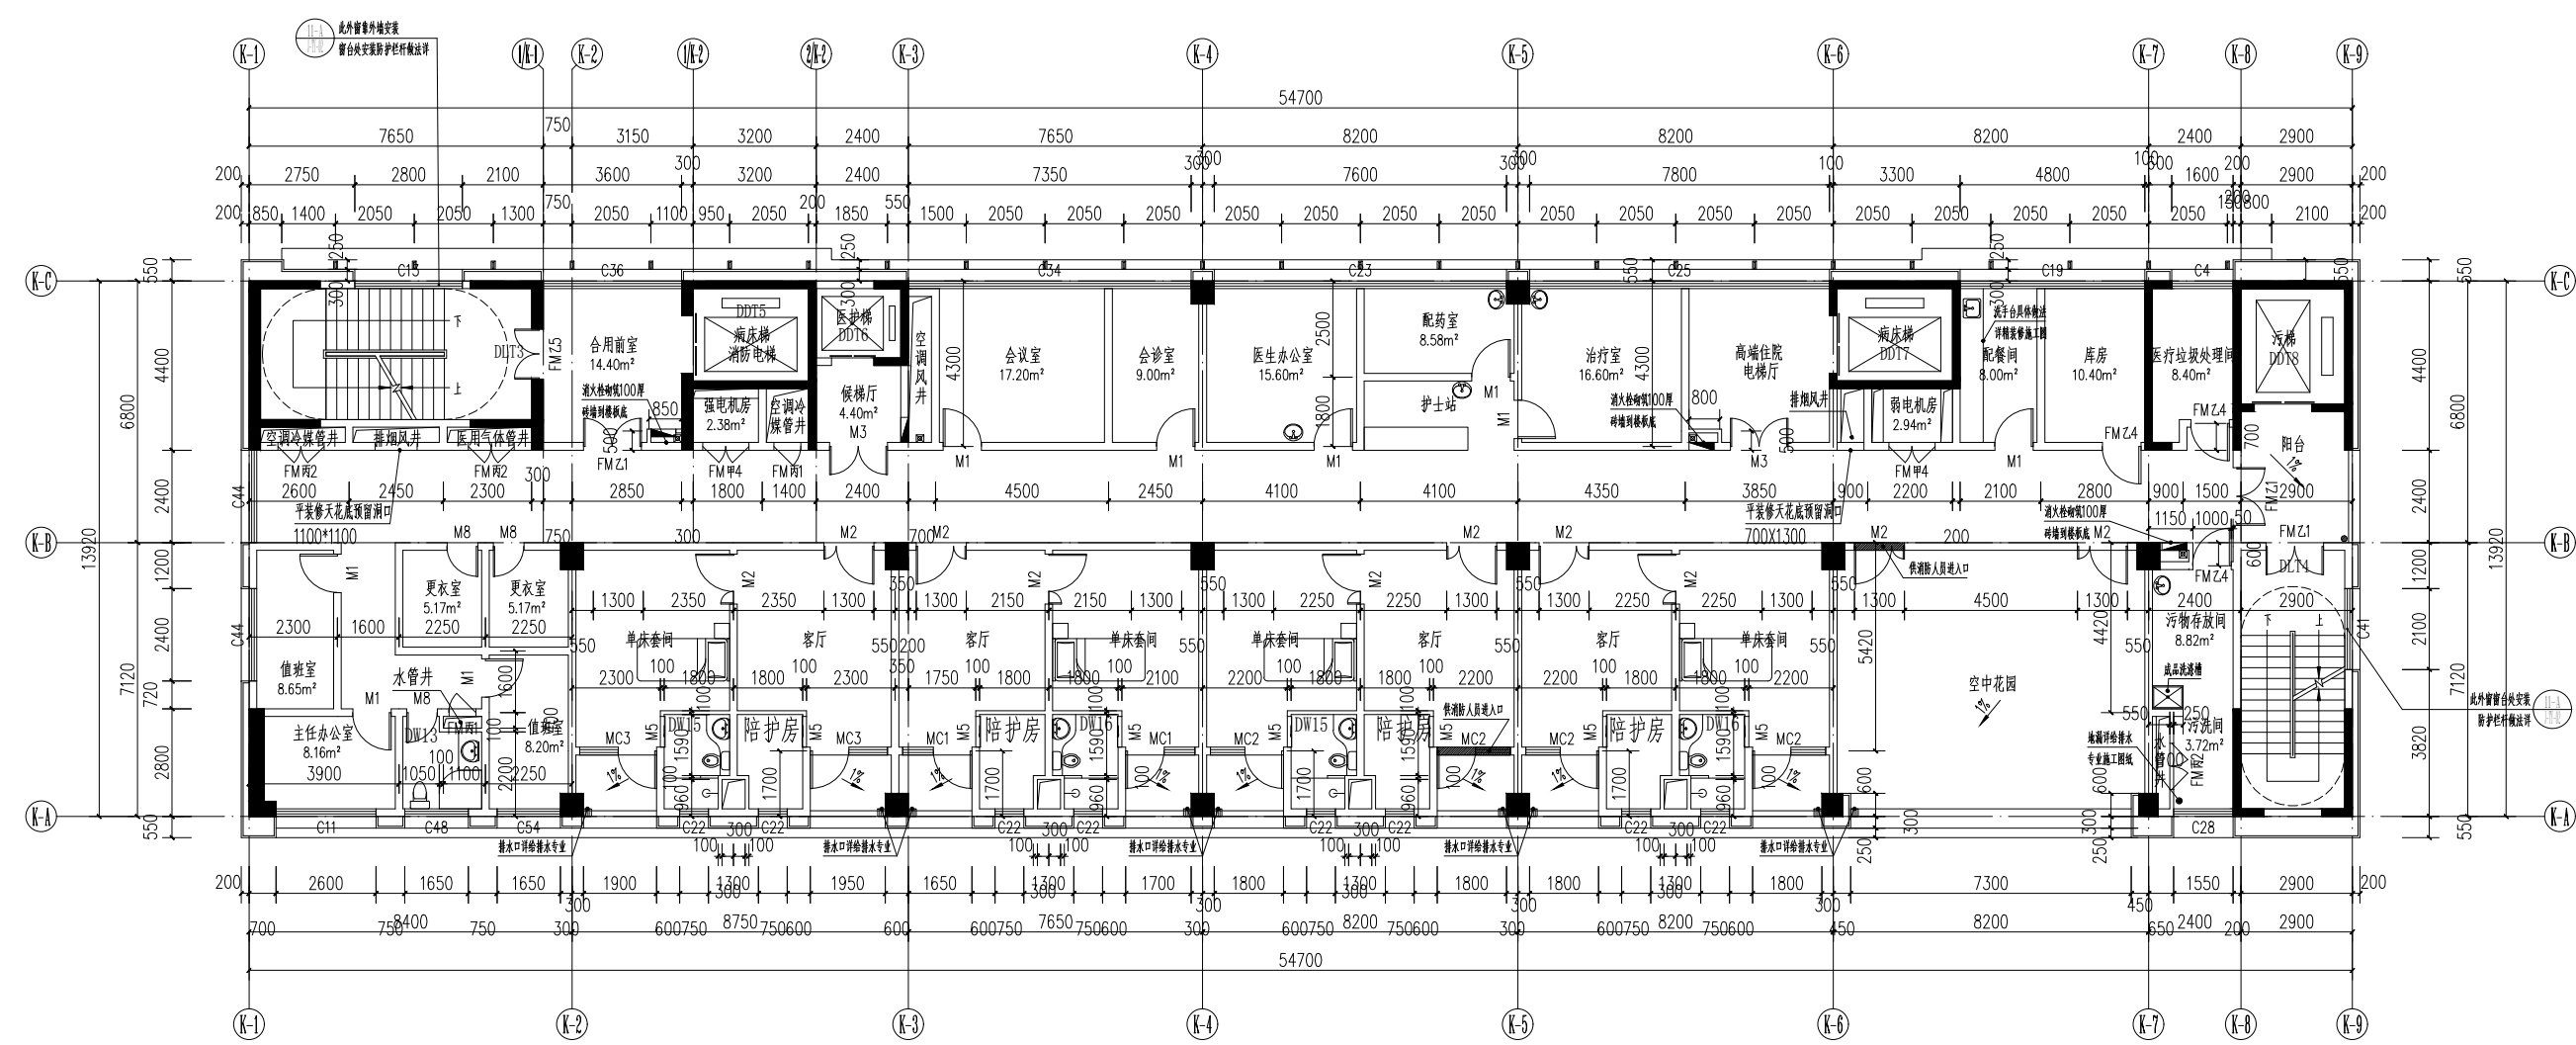

十层平面图 1:100
建筑面积: 765.8m²

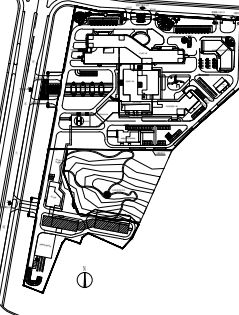

修改 REVISE	日期 DATE	内容 CONTENT
委托方 CLIENT		
广州市南沙区卫生局 广州市南沙区基本建设办公室		
 广州珠江外资建筑设计院 有限公司 GUANGZHOU PEARL RIVER FOREIGN INVESTMENT ARCHITECTURAL DESIGNING INSTITUTE CO. LTD. 中国 广州 GUANGZHOU · CHINA 资质: 甲 级 证书号: A144010549		
项目负责人 PROJ.MANAGER	杨 坚	
	郑一宁	
专业负责人 CHIEF ENG.	李玉山	
	杜俊贤	
制图/设计 DRAW/DESIGN	杜俊贤	
校对 PROOF	沈 攀	
	李玉山	
审核 CHECK	潘秀伟	
	梁凤玉	
审定 EXAMINED	陈 杰	
工程编号 PROJ.NO.	S2014016	
工程名称 PROJECT	广州市南沙中心医院二期后续工程	
项目名称 ITEM	科教行政大楼-保健康复大楼 (保健康复大楼)	
图纸名称 TITLE	十层平面	
设计阶段 PHASE	施工图	日期 DATE
专业工种	建筑	图号
		2015.11.01 T-D-19