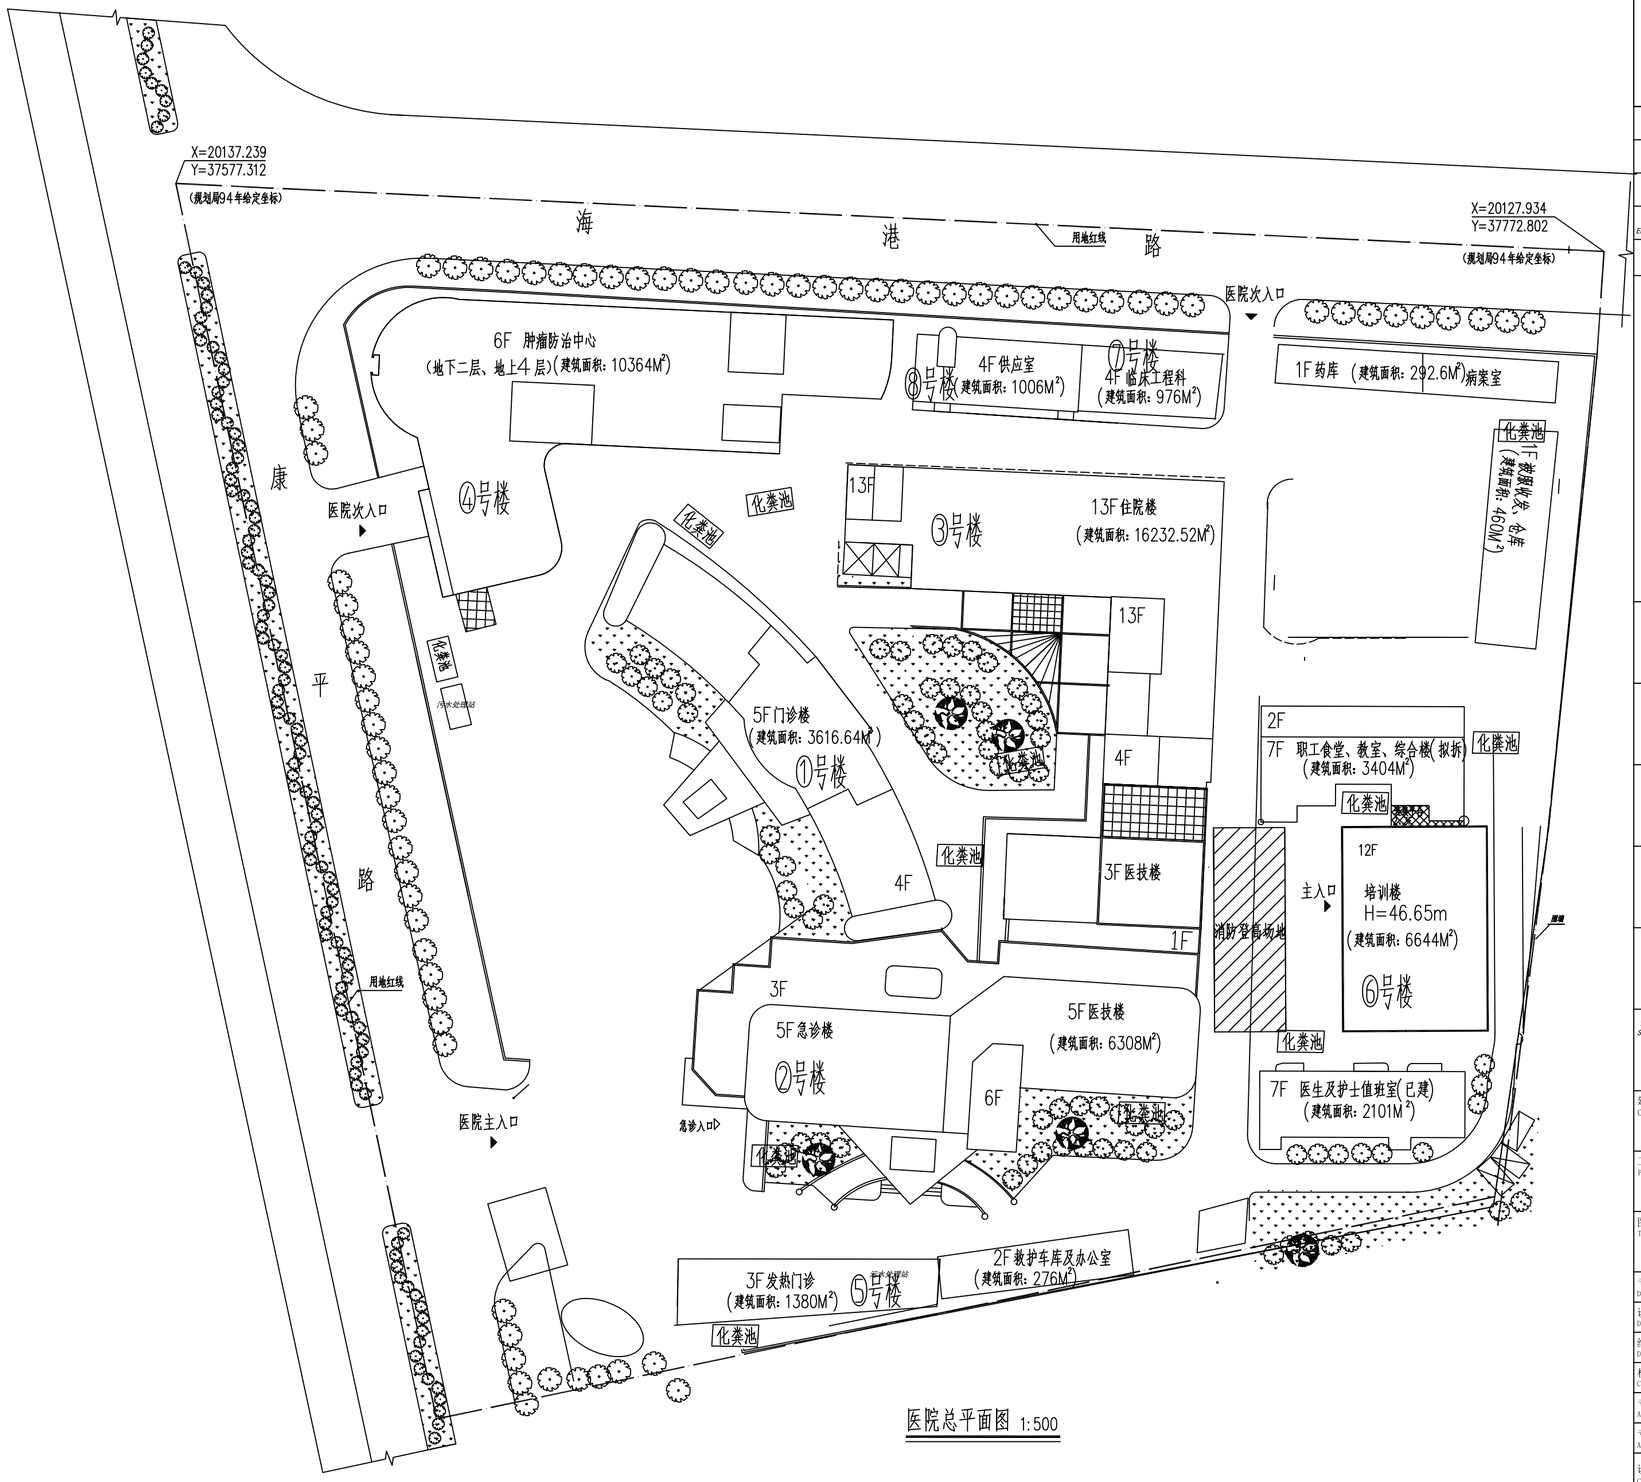

医院总平面图 1:500

CADRI

版次 EDITION NO	修改日期 REVISON DATE	修改原因 REVISON REASON
修改记录 REVISON REMARK		

盖章处 STAMP AREA

建设单位 CLIENT：汕尾市第二人民医院
汕尾逸挥基金医院

工程名称 PROJECT：汕尾市第二人民医院（汕尾逸挥基金医院）

图名 TITLE

专业负责人 DIRECT BY		
设　计 DESIGNE2 BY		
绘　图 DRAWED BY		
校　对 CHECKED BY		
专业审核人 APPROVED BY		
专业审定人 AUTHORIZED BY		
设计总负责人 CAPTAIN		

设计号 JOB NO.	2015-A01	图别 DRAWING TYPE	总平图
版本号 EDITION NO.		图号 DRAWING NO.	
日　期 DATE	2024.1	比例 SCALE	1:500
图形文件名 FILE	ZJS-01.dwg		